
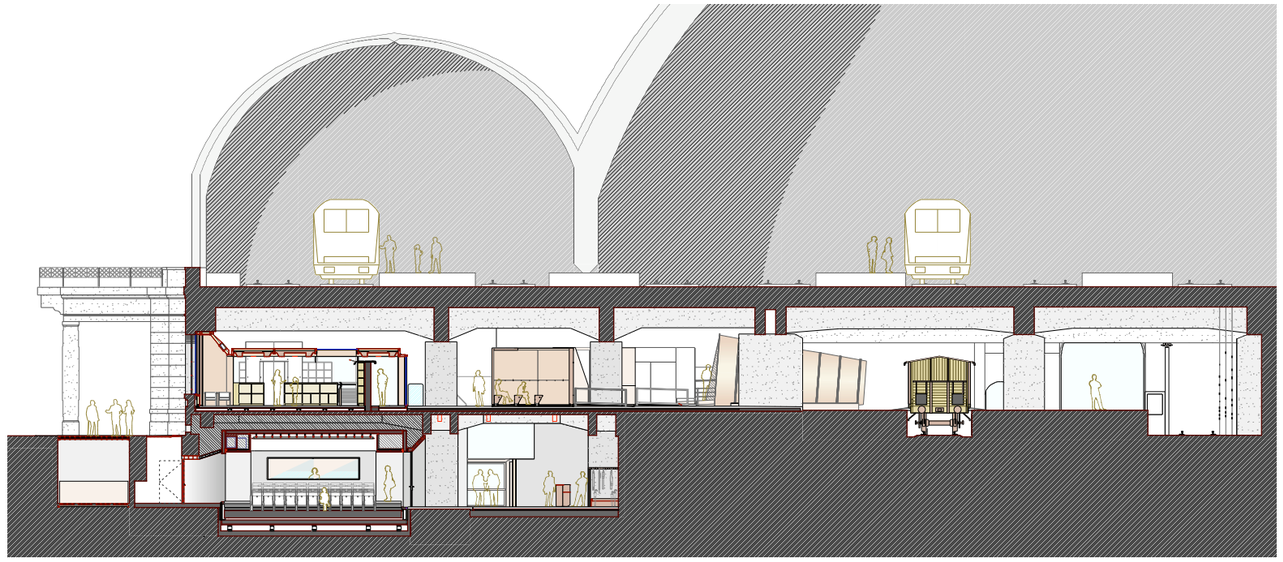


SEZIONE TRASVERSALE SULL'AUDITORIUM

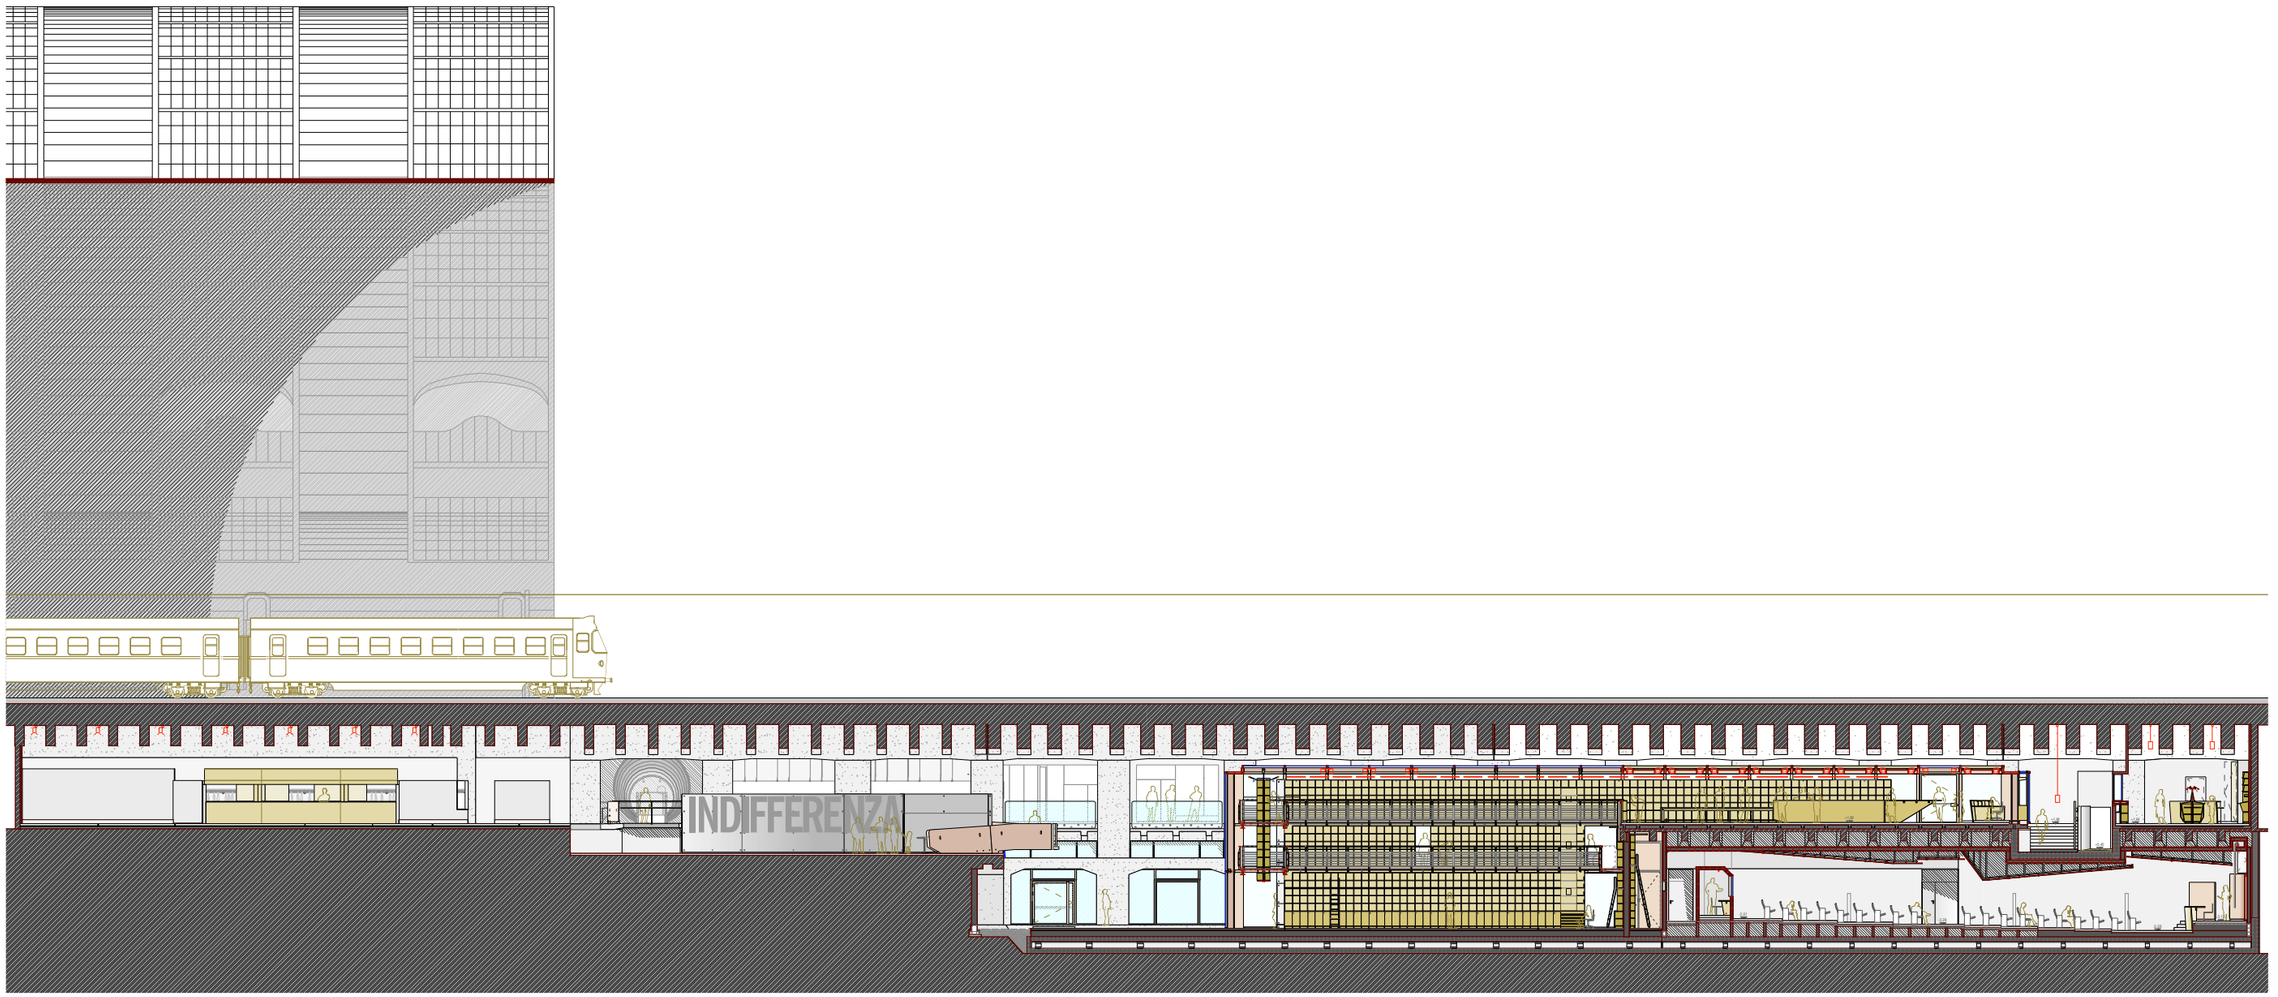

SEZIONE LONGITUDINALE VERSO L'INTERNO